




ZODP.PROJEKTANT	KRESLIL	KONTROLOVAL	<b>DZ Stavební s.r.o.</b>	
	Tomáš Pilař	Ing.Roman Michek	Pištovy 821 537 01 Chrudim IČ:089 63 215	
Kraj: Pardubický	obec Pustá Kamenice		FORMÁT:	A4
INVESTOR: Malfarm s.r.o., Oldřiš 22, 539 01 Krouna, IČO:07040644			MĚŘÍTKO:	
AKCE: Vodovodní a kanalizační přípojka pro RD č.p. 19, Pustá Kamenice - silnice č.III/3548 V termínu od: 13.5. 2024 do: 24.5. 2024			DATUM:	12.4. 2024
OBSAH: Situace DIO - úplná uzavírka, částečná uzavírka			ZAKÁZKA .:	
			PARÉ Č.:	
			Č.VÝKR.:	

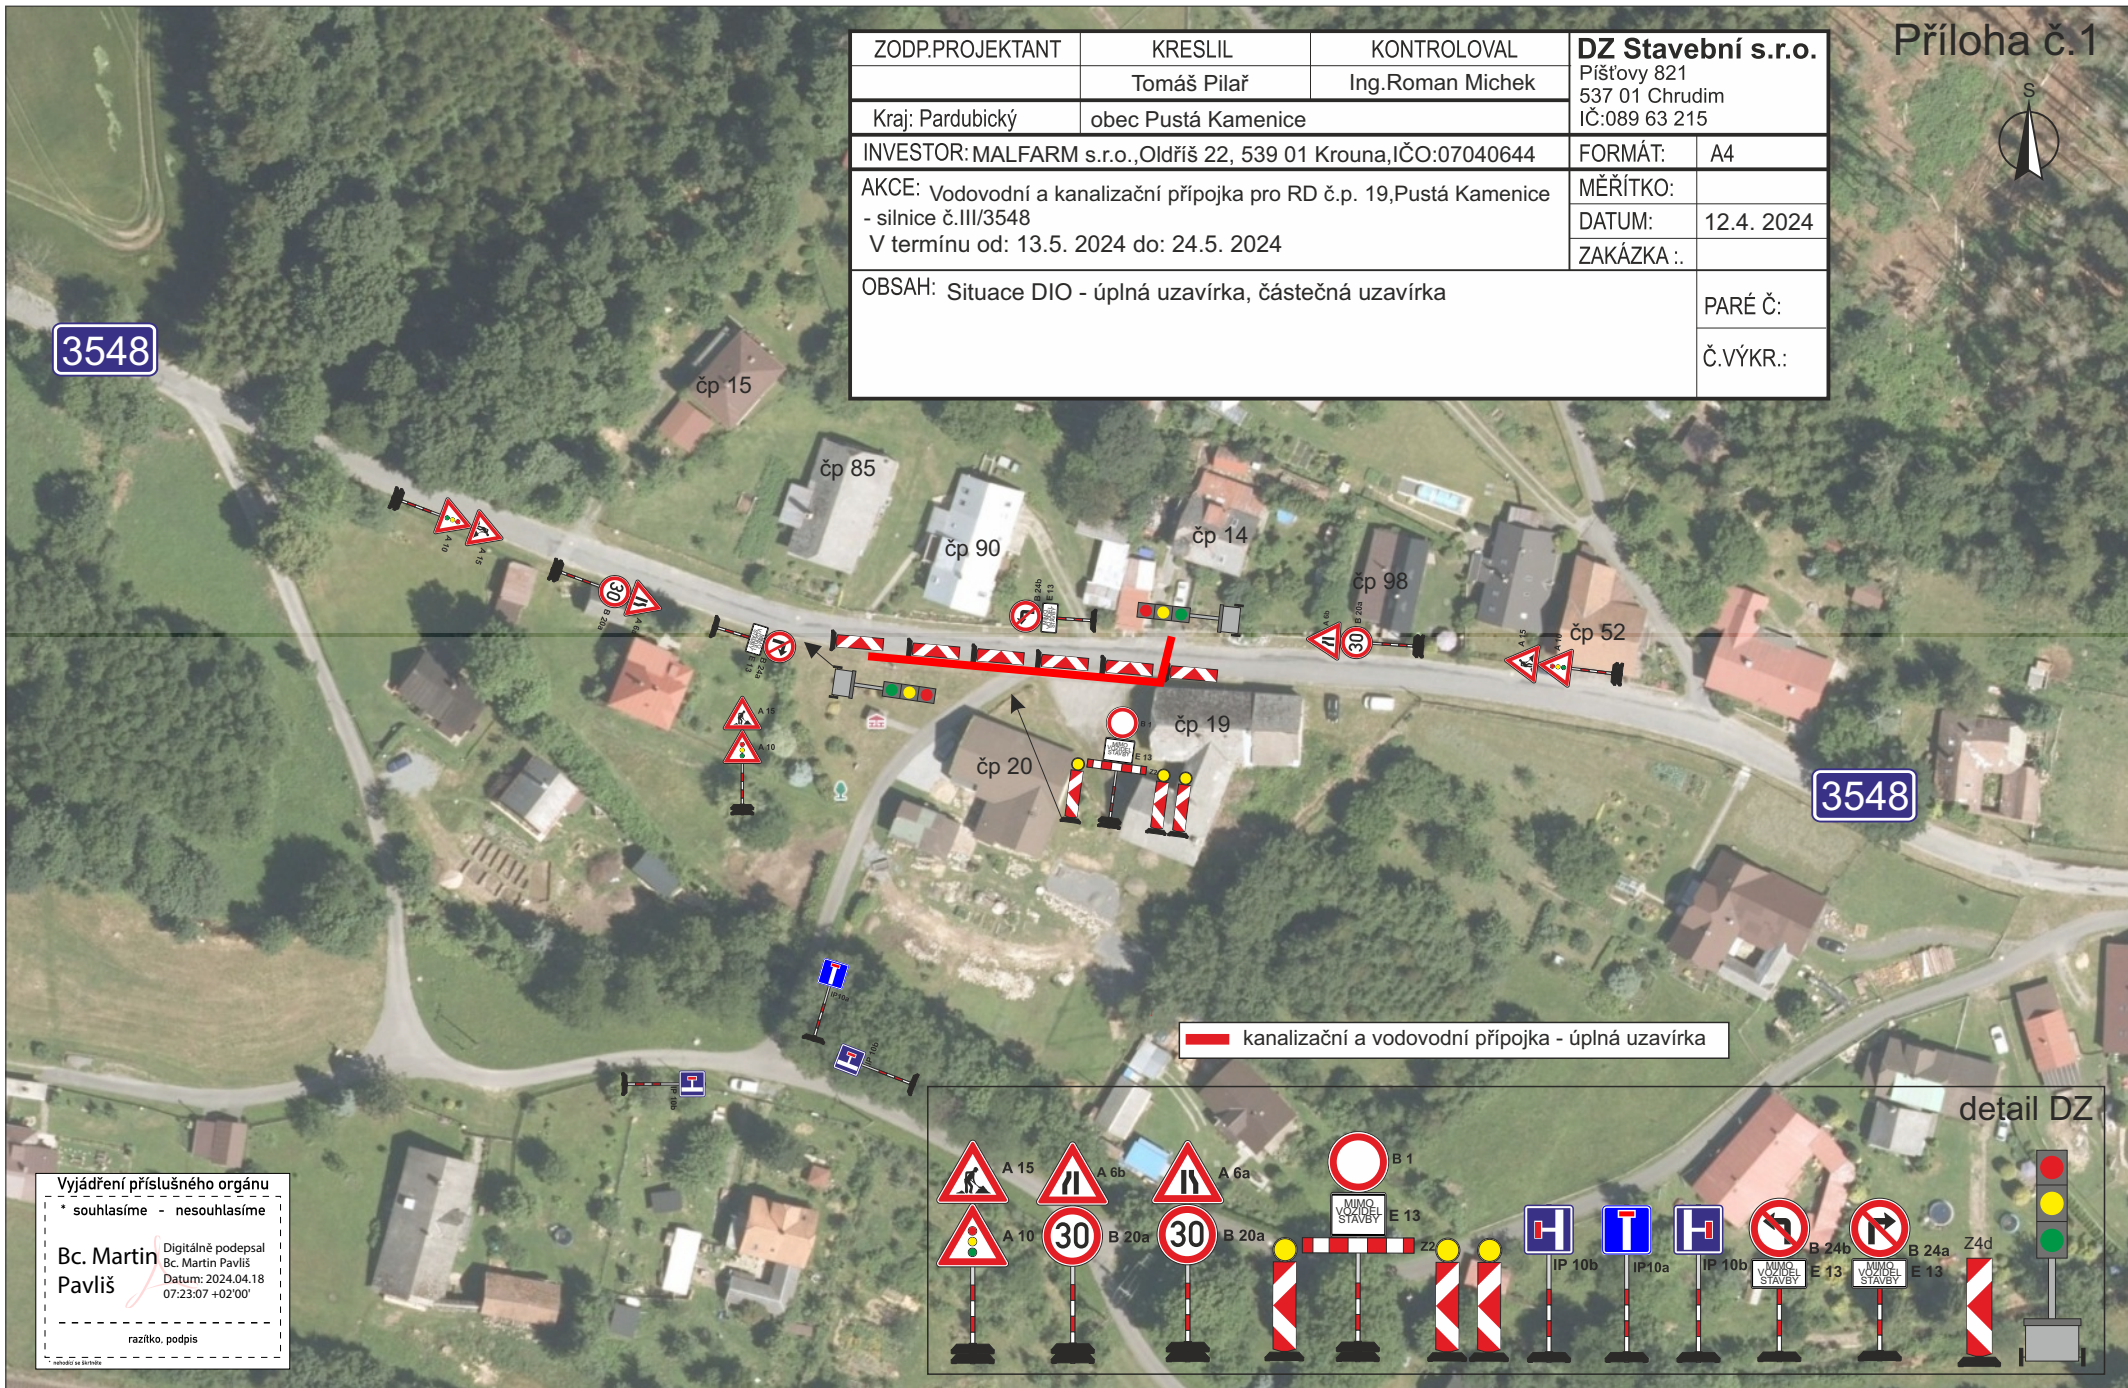

— kanalizační a vodovodní přípojka - úplná uzavírka

detail DZ

- A 15
- A 6b
- A 6a
- B 1
- A 10
- B 20a
- B 20a
- Z2
- IP 10b
- IP 10a
- IP 10b
- B 24b
- B 24a
- Z4d

Vyjádření příslušného orgánu  
 \* souhlasíme - nesouhlasíme

**Bc. Martin Pavliš** Digitálně podepsal  
 Datum: 2024.04.18  
 07:23:07 +02'00'

razítko, podpis