


NÁVRH PŘECHODNÉ ÚPRAVY PROVOZU
NA POZEMNÍCH KOMUNIKACÍCH

SITUACE PŘÍLOHA č. 1/5, ke zn. RK202500109

Zpracoval dne 08.02.2025
Jiří Lorenc +420 606 642 987; e-mail: info@lorenc.cz
LERS DZ s.r.o.
5. května 1378, 516 01 Rychnov nad Kněžnou

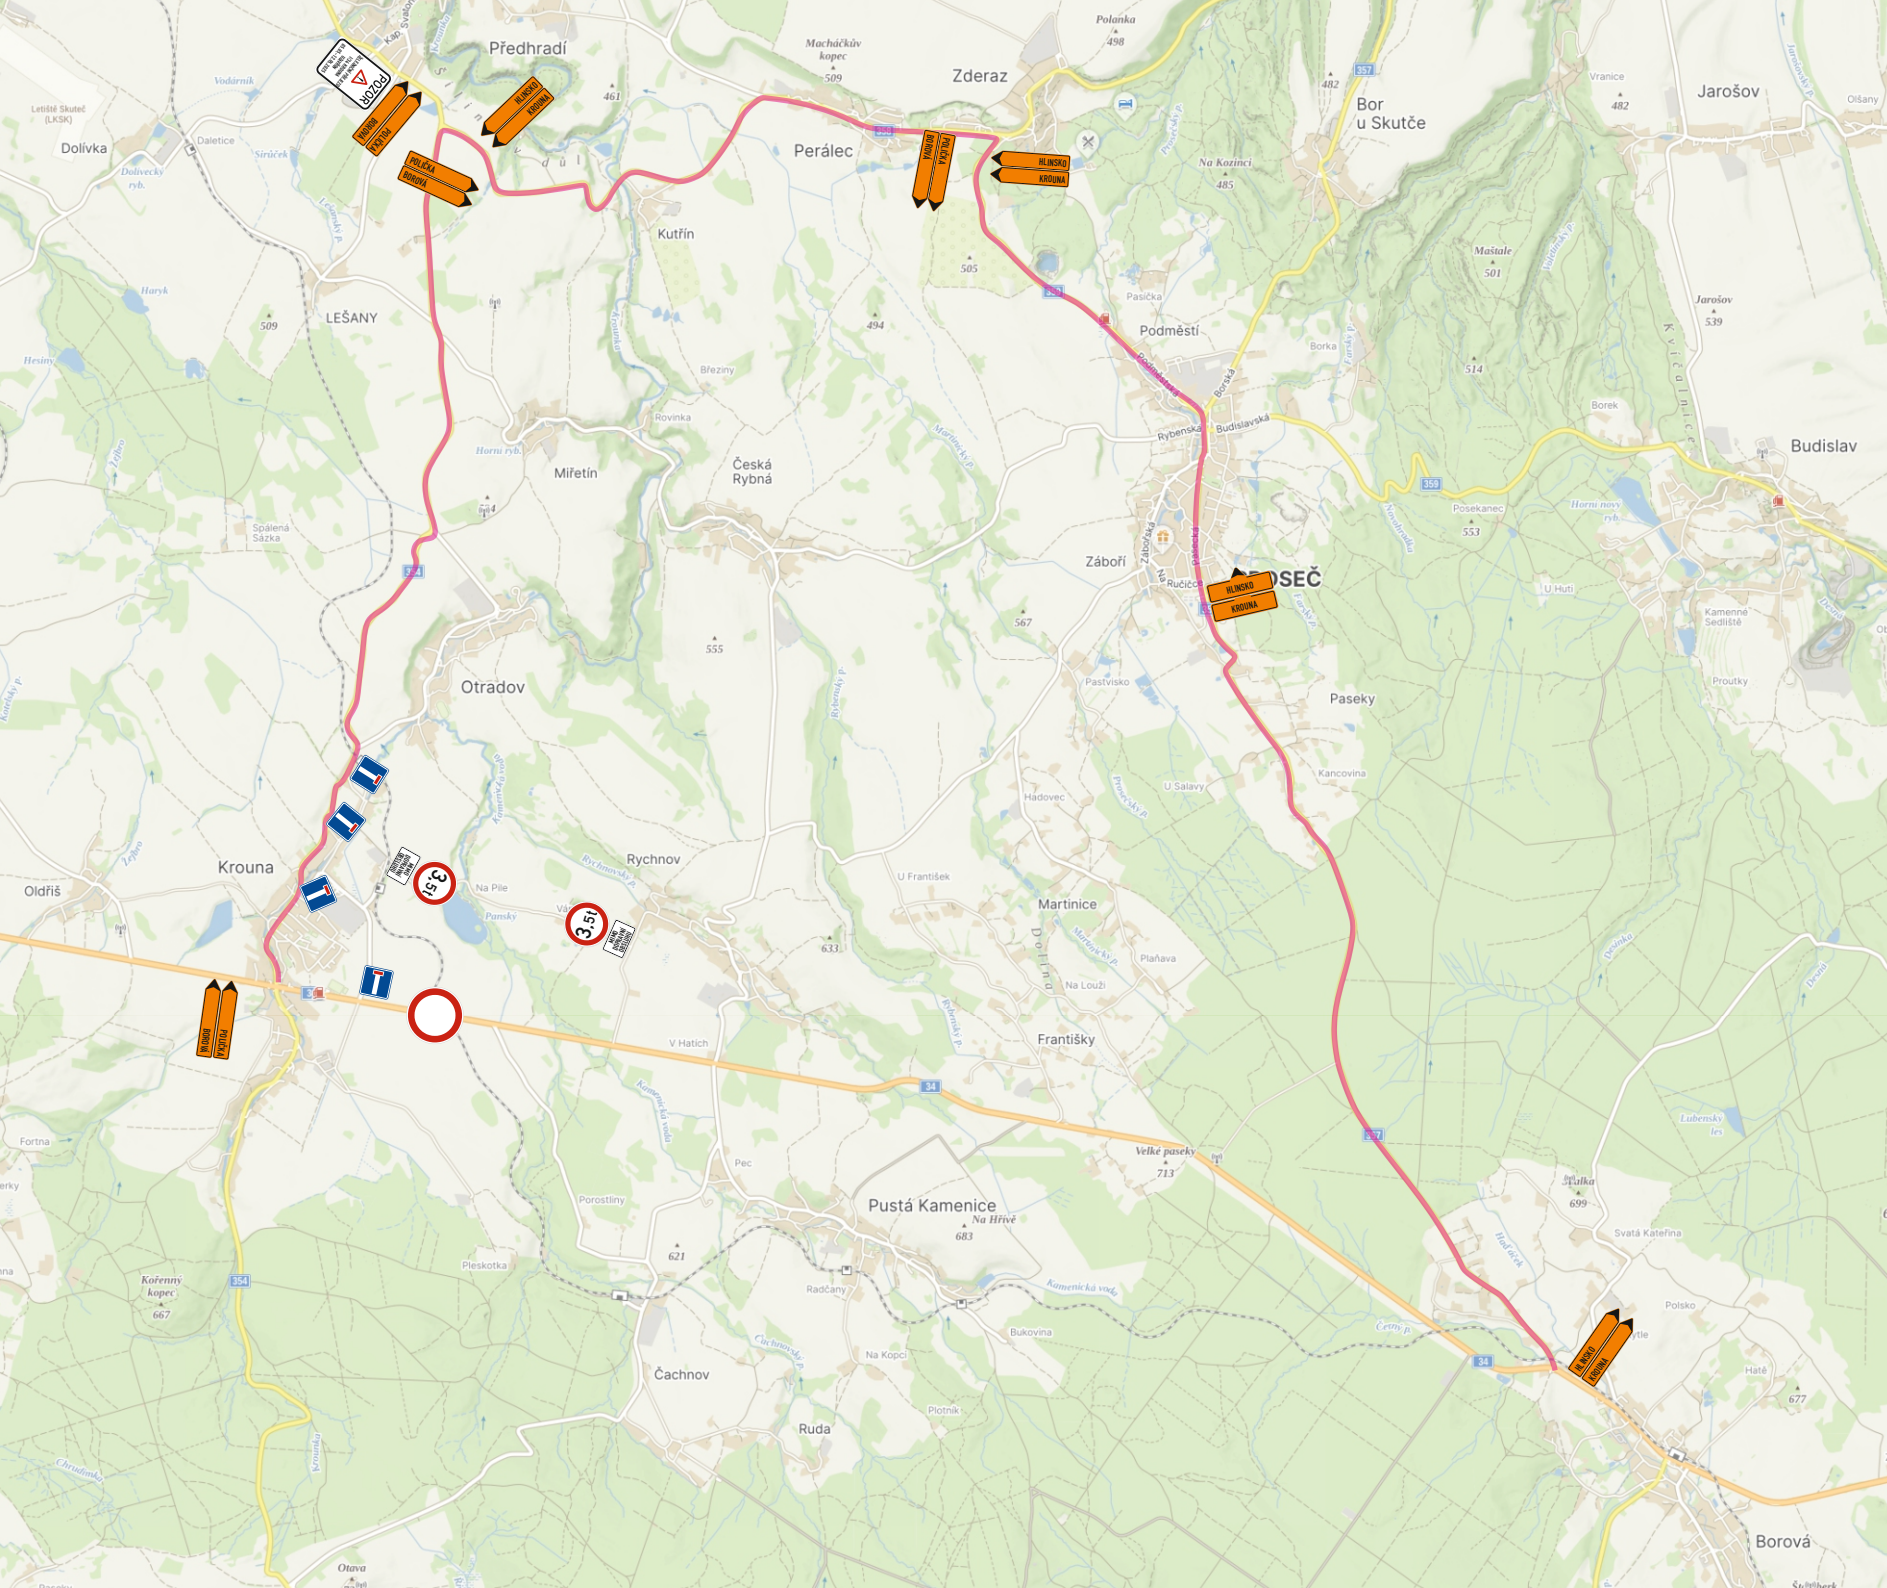


- | | |
|---------|---------|
| POLIČKA | HLINSKO |
| BOROVÁ | KROUNA |
| POLIČKA | HLINSKO |
| BOROVÁ | KROUNA |
| POLIČKA | HLINSKO |
| BOROVÁ | KROUNA |



- | | |
|---------|---------|
| POLIČKA | HLINSKO |
| BOROVÁ | KROUNA |
| POLIČKA | HLINSKO |
| BOROVÁ | KROUNA |
| POLIČKA | HLINSKO |
| BOROVÁ | KROUNA |



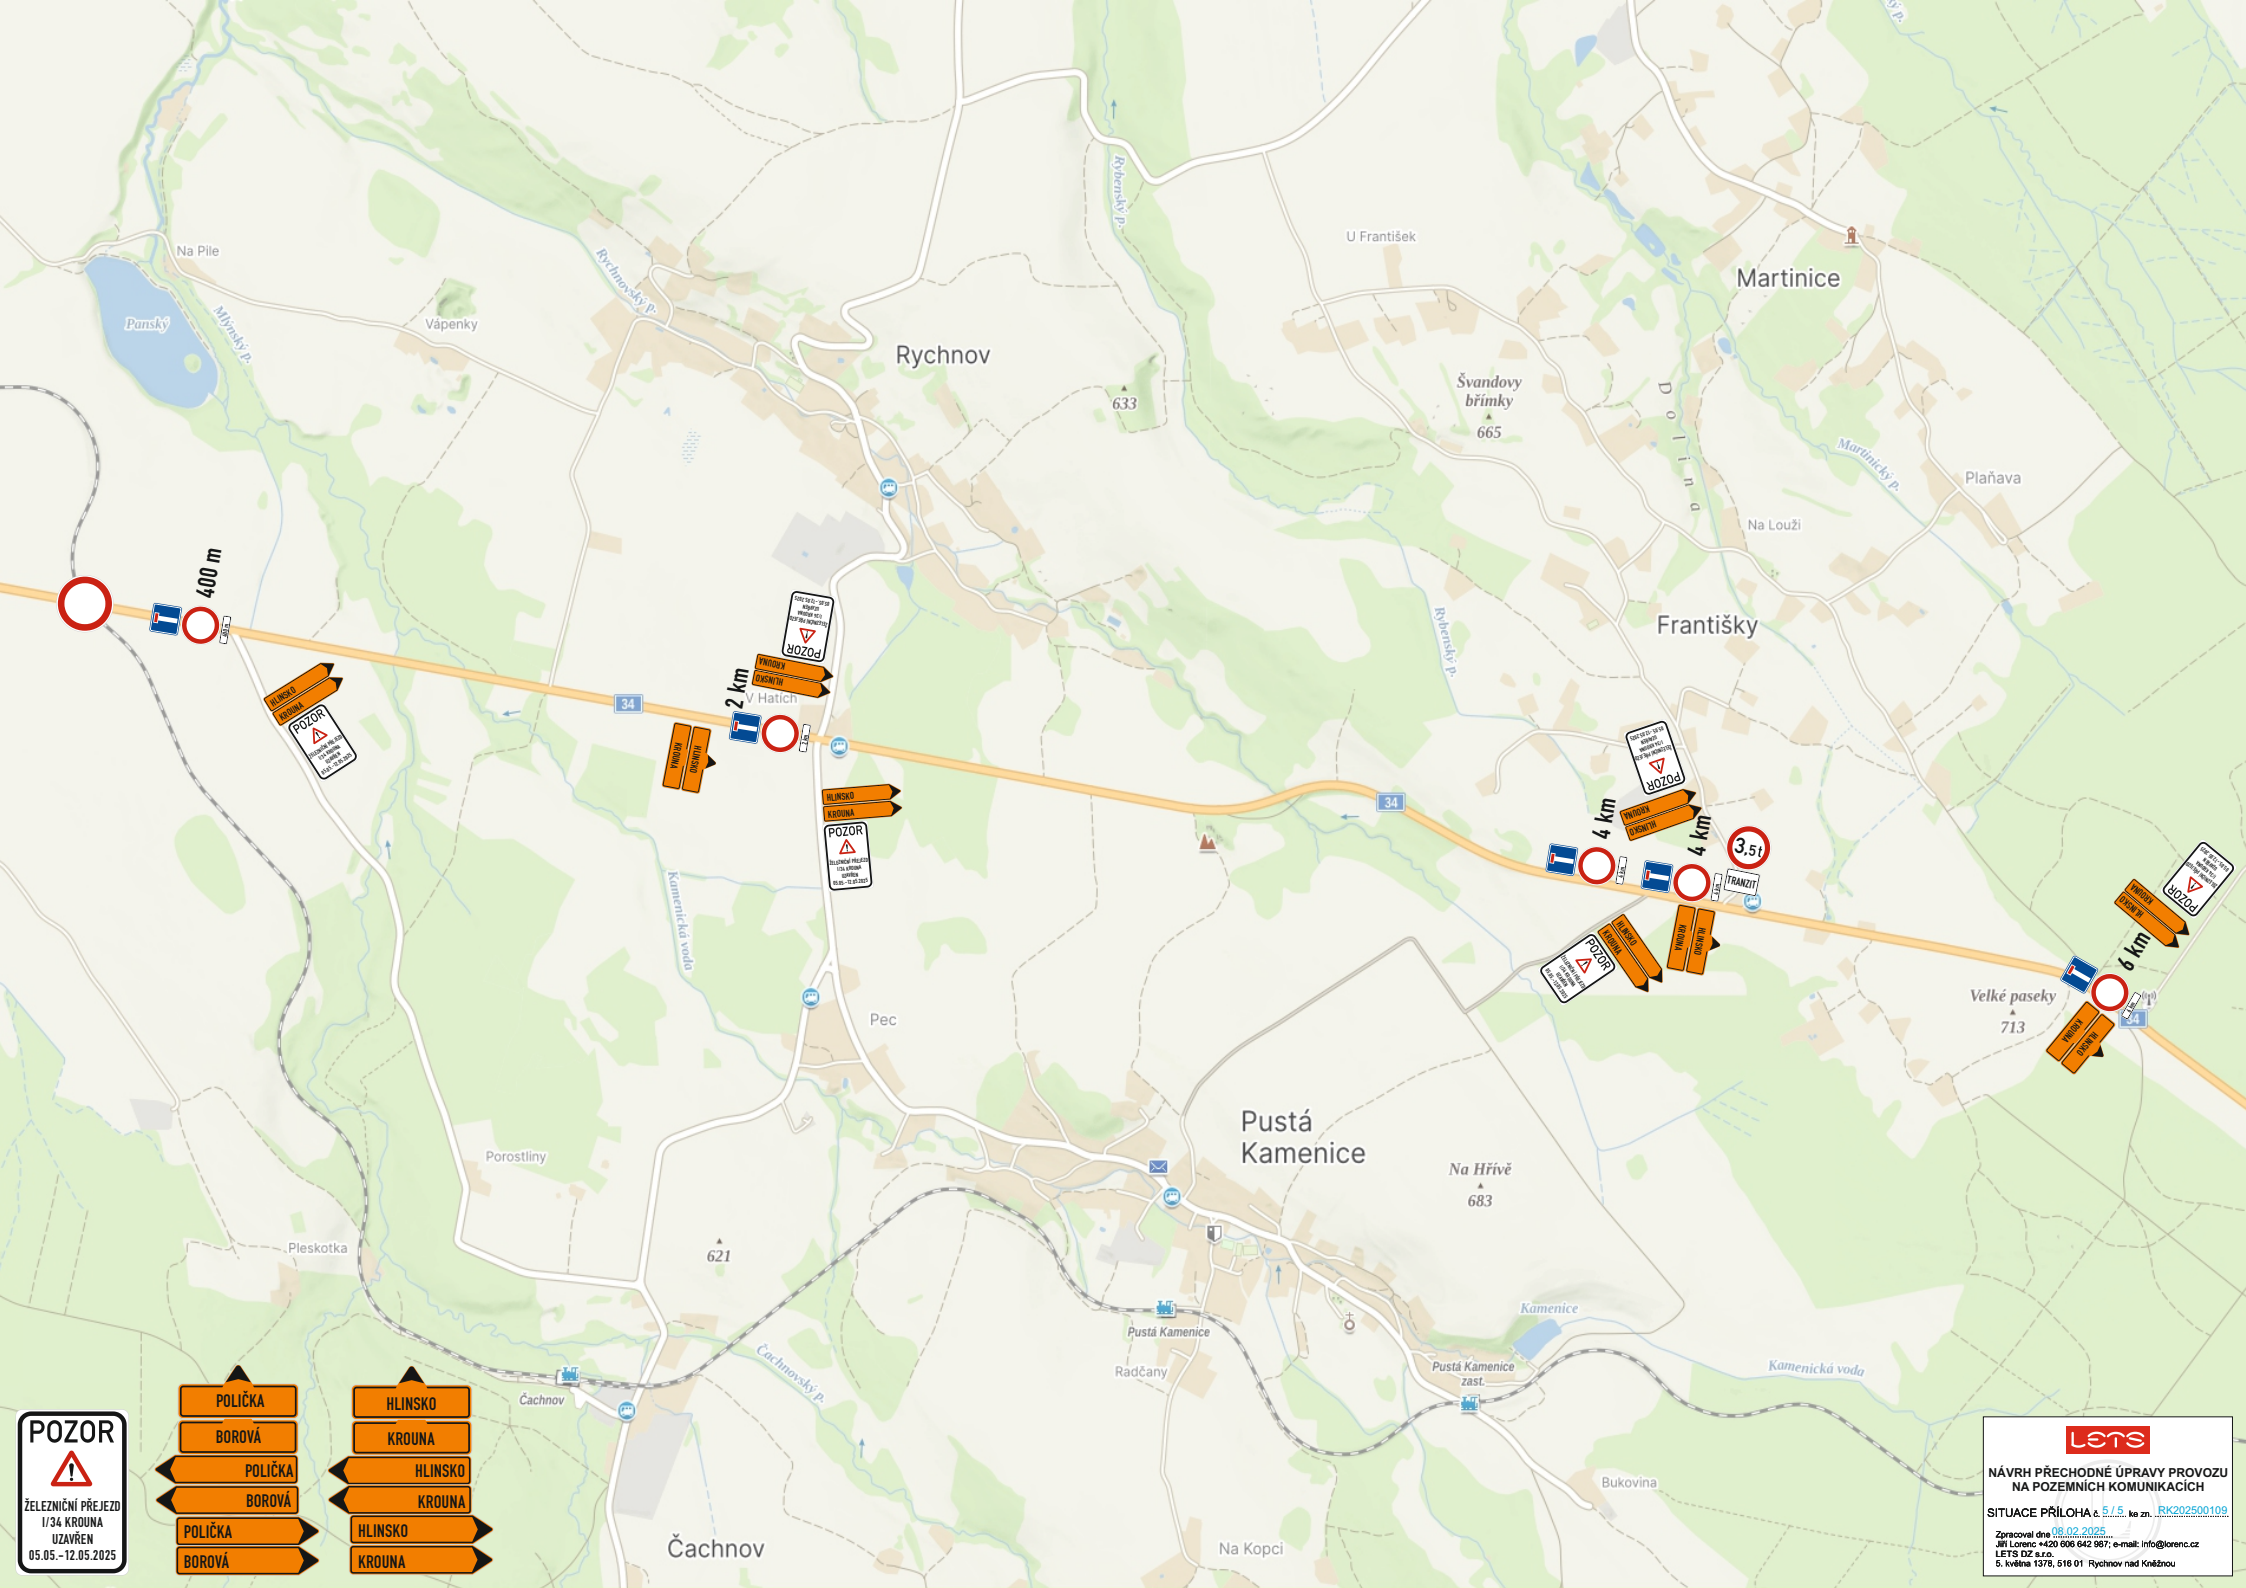

POZOR



ŽELEZNIČNÍ PŘEJEZD
1/34 KROUNA
UZÁVŘEN
05.05.-12.05.2025

- | | |
|---------|---------|
| POLIČKA | HLINSKO |
| BOROVÁ | KROUNA |
| POLIČKA | HLINSKO |
| BOROVÁ | KROUNA |
| POLIČKA | HLINSKO |
| BOROVÁ | KROUNA |

lets

NÁVRH PŘECHODNÉ ÚPRAVY PROVOZU
NA POZEMNÍCH KOMUNIKACÍCH

SITUACE PŘÍLOHA č. 5/5. ke zn. RK202500109

Zpracoval dne 08.02.2025
Jiří Lorenc +420 606 642 987; e-mail: info@lorenc.cz
LETS DZ s.r.o.
5. května 1378, 516 01 Rychnov nad Kněžnou